



# מרכז ריהוט ונגרות

## מרכז שירות לתושב דימונה

architect	architect	REV	DATE	תאריך
p manager		01	03.08.23	01 עין
safety		02	06.08.23	02 עין
structural		03	28.09.23	03 עין
electrical				
ac				
accessibility				
suppliers				
lighting				
communication				
client				
carpenters				
contractor				

REV	מחזור השינוי

**הערות**

- לביצוע רק לאחר קבלת אישור יועצים ורשויות
- ייתכנו שינויים והתאמות
- תכנית מבטמת על תכנית שהתקבלה מחקר לפיתוח דימונה - אר"כ שני מזרח
- אין לקבוע גדלים על סמך מדידה בשטח. על המבצע לאמת המידות בשטח.
- במקרה של אי התאמה במידות ובכבל, אין לחמסד, אלא רק לאחר אישור אד"ר
- על המבצע מוטלת האחריות לזוודא כי לא נגרם נזק למבנה הקיים בעת הביצוע
- כל הקונסטרוקציות והתמיכות הנדרשות באחריות המבצע ובאישור קונט' מסעמו
- כל העבודות, לדבוב אינטל, חשמל, מלא, אלוטניום, זכוכית, יבוצעו לפי תוכן.
- ביצוע והזנת חשמל ותמורה לפי ובאישור בדיק חשמל מוסמך בכבד.
- טרם צביעה והתקנת גמרים ודפויים נדרש לבצע דוגמא בשטח לאישור האד"ר
- רישית באישור קונט' בכבד
- בטיחות, כיבוי אש, הג"א קונט' ונגישות בבנין באחריות בעל הנכס/המסד
- לפי סיכום עם המסד, אישור יועץ נגישות באחריות.
- תכנית המכרז מתייחסת לריהוט ולנגרות בכבד.
- תכנית המבנה/רישית או נושאים אחרים באחריות המסד.
- אין להעתיק/לשכפל/לעשות שימוש כלשהו בשטח בפרוטום זה, ללא קבלת אישור בכתב. חוסיות שמורות ל"ספרן אדריכלים"

**Notes:**  
 \* Measurements must be verified on site  
 \* Must be approved by authorities and consultants  
 21 Workstations, 1 Meeting Rooms

לעיון  Review למכרז  Bid לביצוע  Execute

גרסה מס': **01**  
 תאריך: 26-11-23

לקוח: **הקרן לפיתוח דימונה**  
 פרויקט: **ריהוט מרכז שירות לתושב דימונה**

כתובת: **המעפילים 28 דימונה**  
 נושא: **תכנית מצב קיים**

מס' גיליון: **קנ"מ: 1:100**  
 G000

**SAFRAN Architects**

ספרן אדריכלים  
 office@safranarch.com


קרליבך 4 תל אביב, ישראל  
 4 Karlibach st. Tel Aviv, Israel

אדר' איילת טפרן: 058-4161803

### רשימת גיליונות ומסמכים - Charts List

מספר פרויקט	שם הפרויקט	מרכז שירות לתושב דימונה	תיאור	מכרז ריהוט ונגרות			כתובת	המעפילים
Project No	Project Name	מרכז שירות לתושב דימונה	Description	מכרז מהדורה	עיון מהדורה	עיון מהדורה	Address	28 דימונה
1077	נושא	קנ"מ	עיון מהדורה 01	עיון מהדורה 02	עיון מהדורה 03	מכרז מהדורה 01		
			3/8/2023	6/8/2023	28/09/2023	26/11/2023		
G000	מכרז ריהוט ונגרות	שער, רשימת גיליונות	ללא			V		
A100	מכרז ריהוט ונגרות	תכנית מצב קיים	01:50			V		
A110	1. מכרז ריהוט	תכנית העמדה	01:50	V		V		
A110B	1. מכרז ריהוט	רשימת פריטים לתמחור	ללא	V		V		
A111	1. מכרז ריהוט	תכנית העמדה חלק 1.1 עמדות ושולחנות	01:50	V		V		
A112	1. מכרז ריהוט	תכנית העמדה חלק 1.2 כסאות	01:50	V		V		
A113	1. מכרז ריהוט	תכנית העמדה חלק 1.3 ריהוט מיוחד	01:50	V		V		
A114	2. מכרז נגרות	תכנית העמדה נגרות	01:50	V		V		
A700	2. מכרז נגרות	שער, רשימת פריטי נגרות	ללא			V		
A701	2. מכרז נגרות	רשימת נגרות	1:25			V		
A702	2. מכרז נגרות	רשימת נגרות	1:25			V		
A703	2. מכרז נגרות	רשימת נגרות	1:25			V		
A704	2. מכרז נגרות	רשימת נגרות	1:25			V		
A705	2. מכרז נגרות	רשימת נגרות	1:25			V		
A706	2. מכרז נגרות	רשימת נגרות	1:25			V		
A707	2. מכרז נגרות	רשימת נגרות	1:25			V		
מפרט נלווה	1. מכרז ריהוט	מפרט נלווה למכרז ריהוט	ללא			V		
ת' עדכון	Update		26/11/2023					



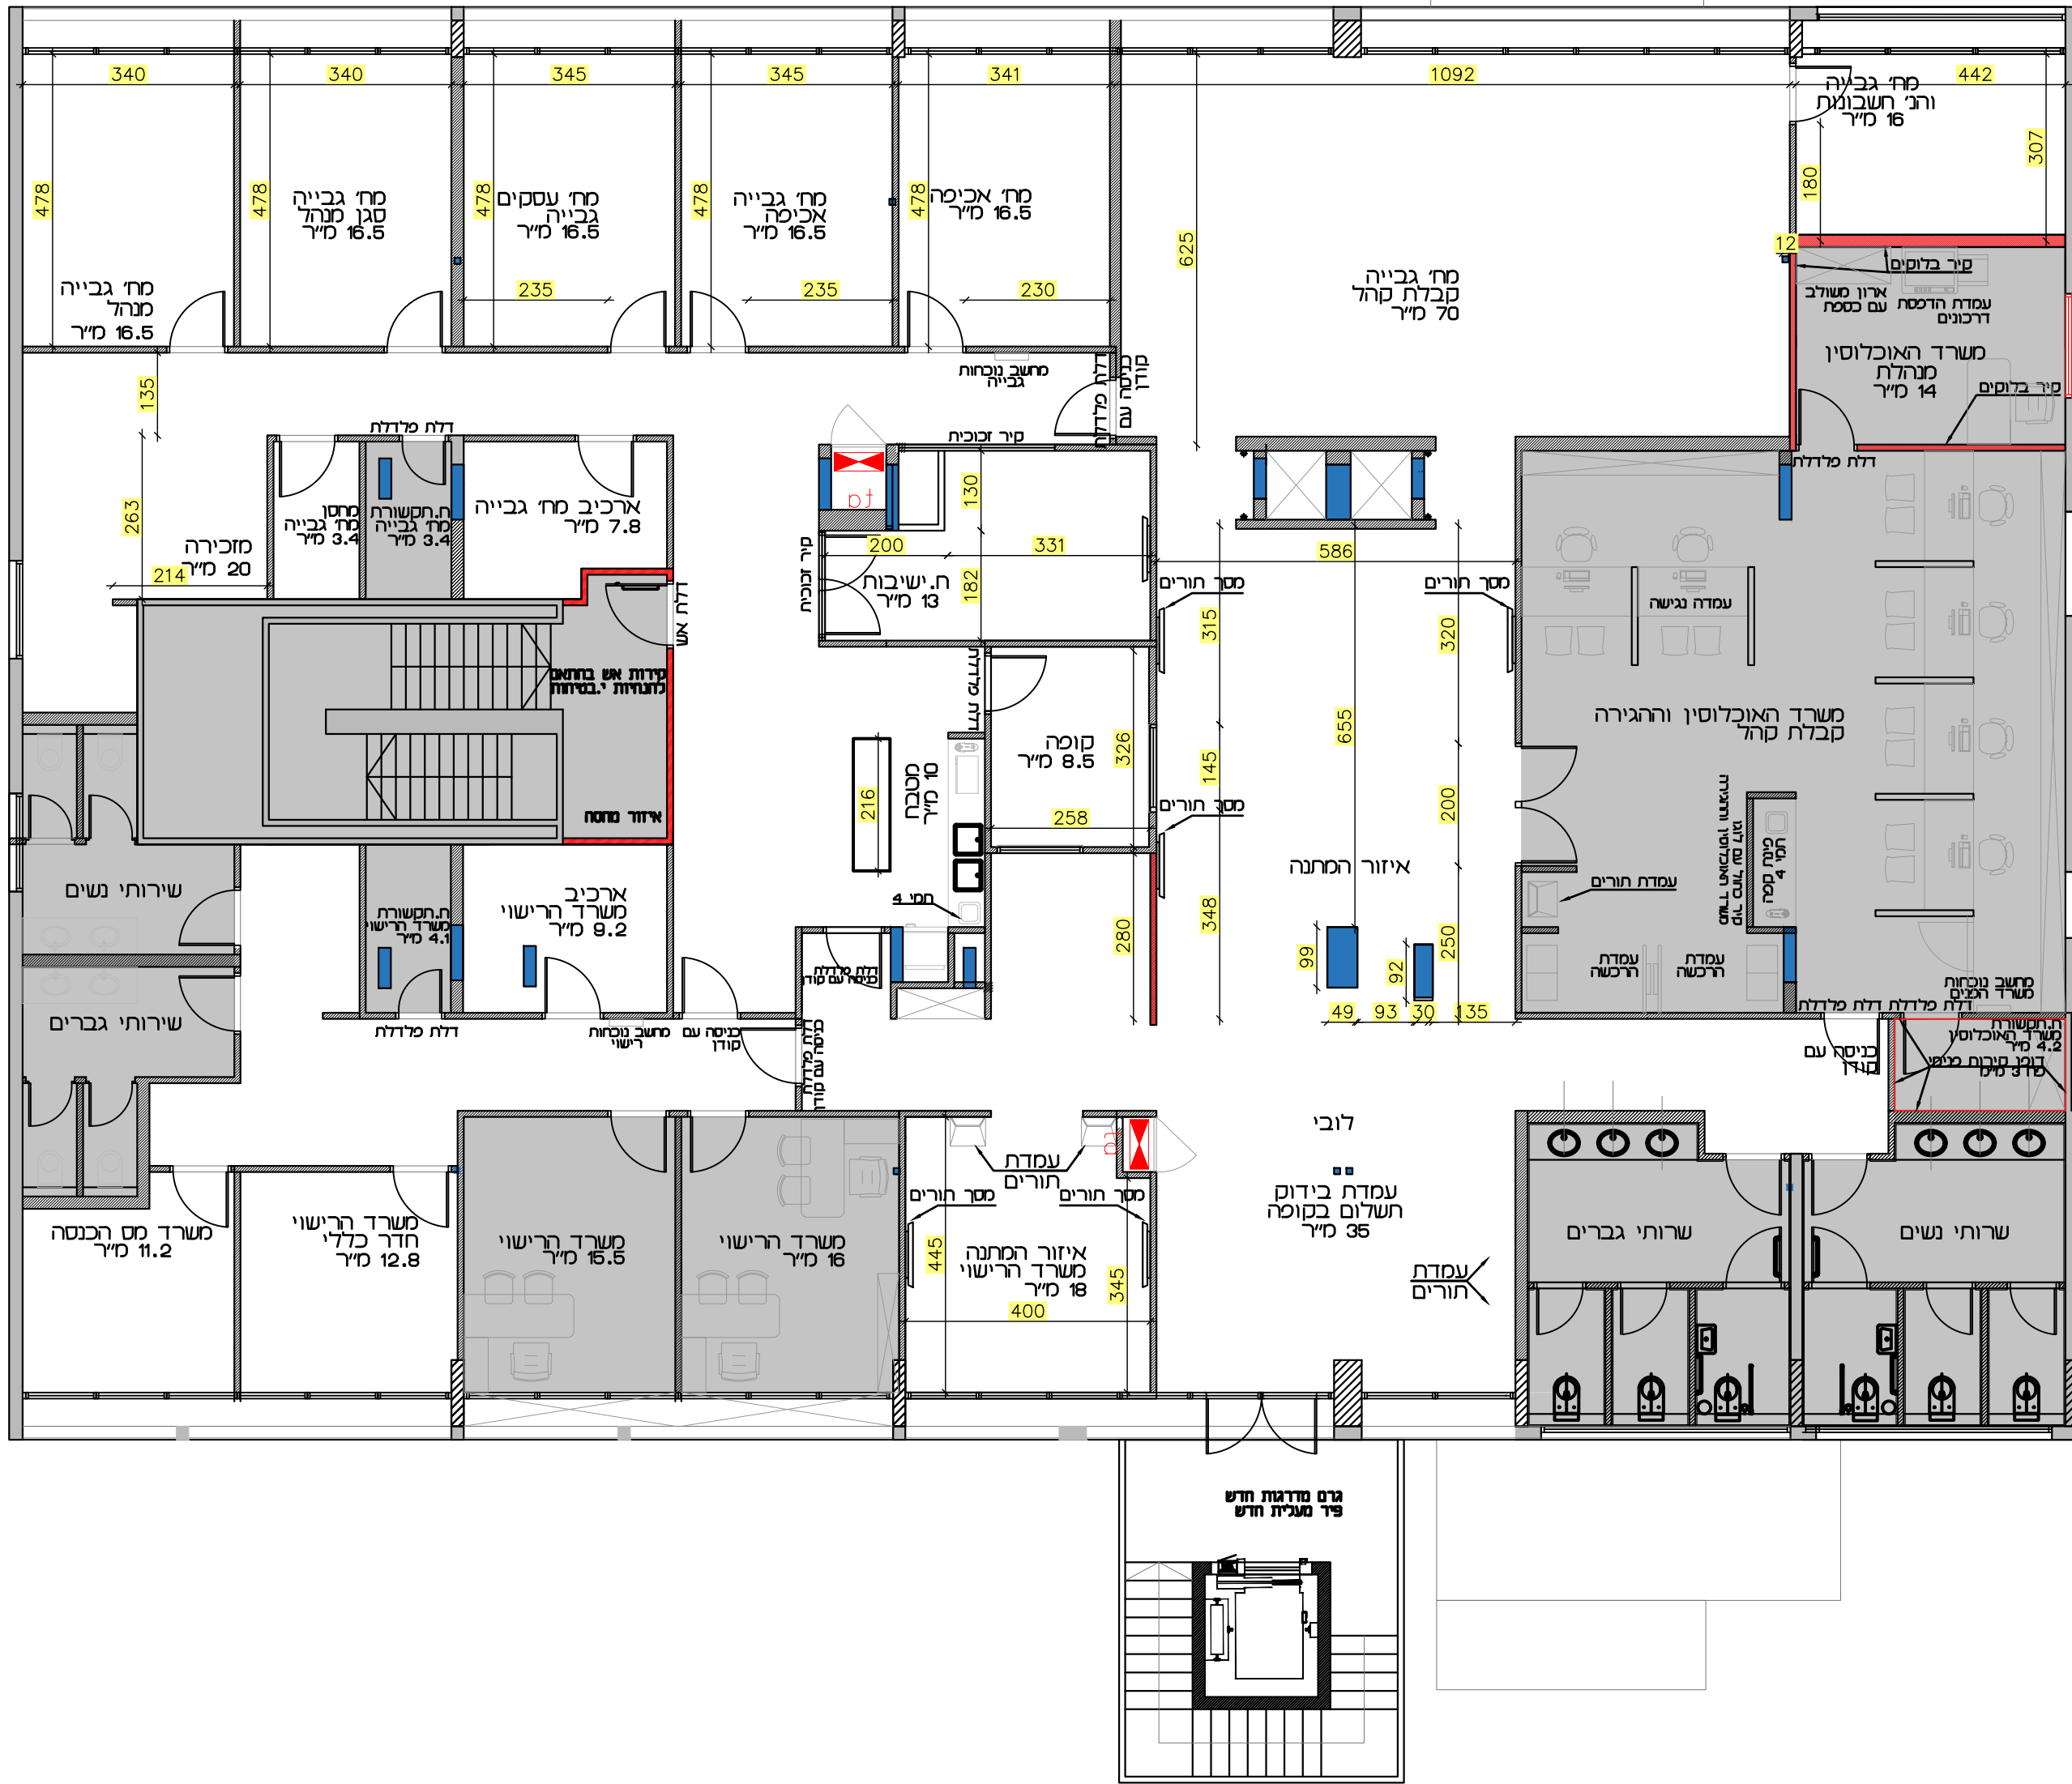

REV	DATE	תאריך	גרסה
01	03.08.23	עין	01
02	06.08.23	עין	02
03	28.09.23	עין	03

REV	מהות השינוי

- הערות**
- לבצע רק לאחר קבלת אישור יועצים ורשויות
  - ייתכנו שינויים ותחומות
  - תכנית מבוססת על תכנית שהתקבלה מחקר לפיתוח דימונה - ארכ שני מחוד
  - אין לקבוע גדלים על סמך מידוד בשרטוט. על המבצע לאמת המידות בשטח.
  - במקרה של אי התאמה במידות ובכפל, אין לחמשה, אלא רק לאחר אישור אד"ר
  - על המבצע לספק האחריות כחודאי כי לא נגרם נזק למבנה הקיים בעת הביצוע
  - כל הסטנדרטציות ותחומות תדרושת באחריות המבצע ובאישור קונט' מסעמו
  - כל העבודות, לדבת אינטל, חשמל, מלא, אקומיניום, זכוכית, יבוצעו לפי תקן.
  - ביצוע והזנת חשמל ותמורה לפי ובאישור בודק חשמל מוסמך בכבד.
  - טרם צביעה ותחמת גומים ודפויים נדרש לכבוע דוגמא בשטח לאישור האד"ר
  - הריסה באישור קונט' בכבד
  - בסיוחה, כיבוי אש, הג'א קונט' נגישות בבנין באחריות בעל הנכס/ המסד
  - לפי סיסום עם המסד, אישור יועץ נגישות באחריות.
  - תכנית המכרז מתייחסות לרישוי ולנגרות בכבד.
  - תכנית המבנה/ רישוי או נושאים אחרים באחריות המסד.
  - אין להעתיק/ לשכפל/ לעשות שימוש כלשהו בשרטוט זה, ללא קבלת אישור מכתב. חוקיות שמורות לפרט אדריכלי

**Notes:**  
 \* Measurements must be verified on site  
 \* Must be approved by authorities and consultants  
 21 Workstations, 1 Meeting Rooms

לעיון  Review  למכרז Bid  לביצוע  Execute


גרסה מס':	01
תאריך:	26-11-23
Client:	לקוח: הקרו לפיתוח דימונה
Project:	פרוייקט: ריהוט מרכז שירות לתושב דימונה
Address:	כתובת: המעפילים 28 דימונה
Subject:	נושא: תכנית מצב קיים
Sheet No:	מס' גיליון: קנ"מ: 1:100 A100

**SAFRAN Architects**

ספרן אדריכלים  
office@safranarch.com

קרליבך 4 תל אביב, ישראל  
4 Karilbach st. Tel Aviv, Israel

אד"ר איילת טפרן: 058-4161803

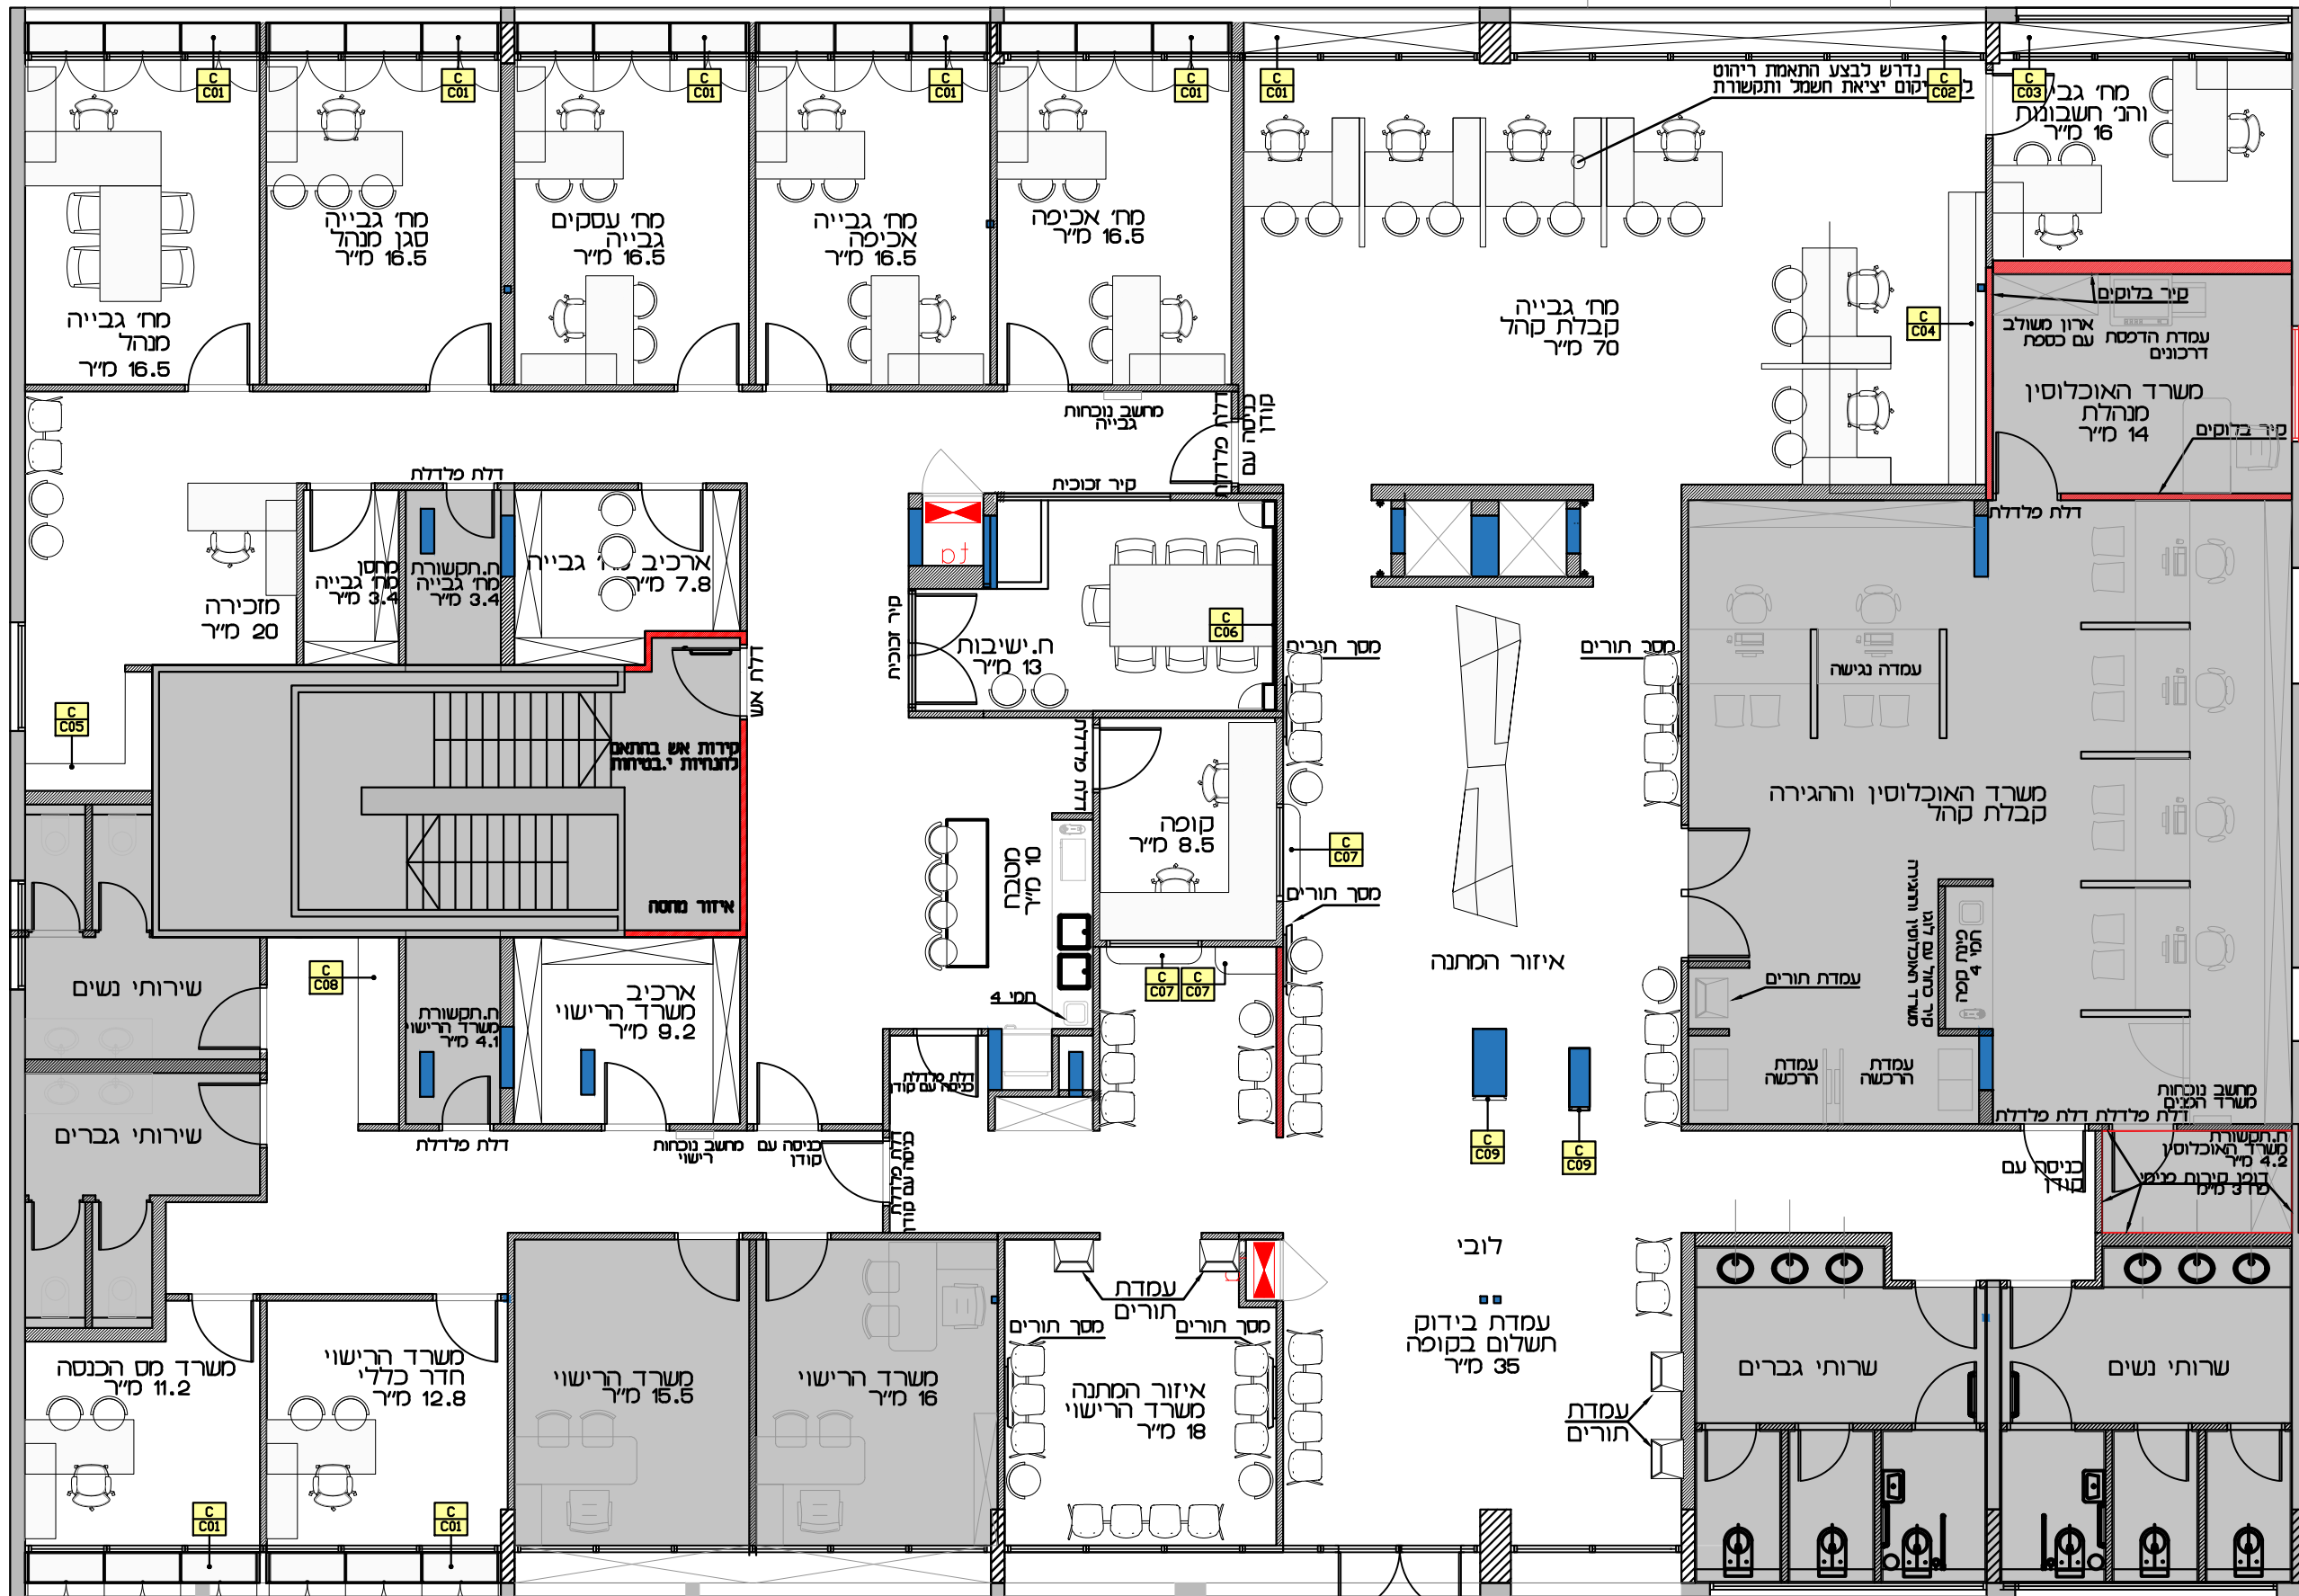

REV	DATE	גרסה	תאריך
01	03.08.23	ע"י	
02	06.08.23	ע"י	
03	28.09.23	ע"י	

**הערות**

- לבצע רק לאחר קבלת אישור יועצים ורשויות
- ייתכנו שינויים ותחומות
- תכניות מבוססות על תכניות שהתקבלו מחקר לפיתוח דימונה - ארכיטקט מודר
- אין לקבוע גדלים על סמך מדידה בשרטוט. על המבצע לאמת המידות בשטח.
- במקרה של אי התאמה במידות ובכפל, אין לחמשה, אלא רק לאחר אישור אד"ר
- על המבצע לספק האחריות לזוודא כי לא נגרם נזק למבנה הקיים בעת הביצוע
- כל הקונסטרוקציות והתמיכות הנדרשות באחריות המבצע ובאישור קונס' מסעמו
- כל העבודות, לדבת אינה, חשכה, מלא, אלומיניום, זכוכית, יבוצעו לפי תקן.
- ביצוע והזנת חשמל ותאורה לפי ובאישור בדיקת חשמל מוסמך בכבד.
- טרם צביעה והתקנת גומים ודפויים נדרש לבצע דוגמא בשטח לאישור האד"ר
- הריסה באישור קונס' בכבד
- בסיוחה, כיבוי אש, הג"א קונס' ונגישות בבנין באחריות בעל הנכס/המסד
- לפי סיסום עם המסד, אישור יועץ נגישות באחריות.
- תכניות המבצע מתייחסות לרישום ולנגרות בכבד.
- תכניות המבצע/רישור או נושאים אחרים באחריות המסד.
- אין להעתיק/לשכפל/לעשות שימוש כלשהו בשרטוט זה, ללא קבלת אישור בכתב. חוקיות שמורות לספרו אדריכלי

**Notes:**

- \* Measurements must be verified on site
- \* Must be approved by authorities and consultants
- 21 Workstations, 1 Meeting Rooms


לעיון  Review למכרז  Bid לביצוע  Execute

גרסה מס': 01  
 תאריך: 26-11-23

לקוח: הגרן לפיתוח דימונה  
 פרויקט: ריהוט מרכז שירות לתושב דימונה  
 כתובת: המעפילים 28 דימונה  
 נושא: תכנית העמדה נגרות

מס' גיליון: קנ"מ: 1:100  
 A114

**נדרש לעיין ברשימת הנגרות גיליונות 700-707**

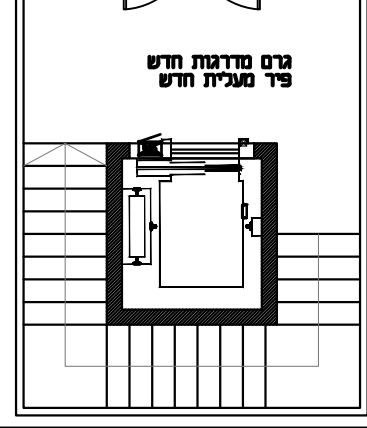

גומ סדרגות חדש פיד מעגית חדש

• עמדה שומר קומה תחתונה  
 • נדרש לאמת מידות

**SAFRAN Architects**

ספרו אדריכלים  
 office@saffranarch.com

קרליבך 4 תל אביב, ישראל  
 4 Karilbach st. Tel Aviv, Israel

אדריכלות: 058-4161803

# מרכז שירות לתושב דימונה

## רשימת פרטי נגרות נדרש לעיין בתכנית העמדה – נגרות גיליון A114

תיוג	כמות	תיאור/ הערה	מידות	מיקום
C C01	08	ארון בנישה תחת חלון	345X48XH80	משרדים
C C02	01	ארון בנישה תחת חלון	430X48XH80	משרד סמוך למחלקת גבייה קבלת קהל
C C03	01	ארון בנישה תחת חלון	701X48XH80	מחלקת גבייה קבלת קהל
C C04	01	שידת ארון	430X55XH84	מחלקת גבייה קבלת קהל
C C05	01	ארון	187+175X40XH270	מזכירה
C C06	01	שידה	310X22XH65	חדר ישיבות
C C07	02 01	מדפי קבלת קהל	140X25 90X20	קופה
C C08	01	ארון	275X60XH270	ליד חדר תקשורת
C C09	01 01	פנלים אנכיים דקורטיביים	20X280H 40X260H	לובי

### הערות נגרות:

1. נדרש לאמת כמויות לפי תכניות
2. המבצע אחראי לבדיקת המידות ולהתאמתן במקום. במידה וישנה אי התאמה עליו להודיע לאדר' טרם המשך.
3. אין לקבוע גדלים על סמך מדידה בשרטוט.
4. נדרש לאמת כיווני פתיחה בתכנית.
5. הפירזול יהיה מאיכות מעולה ומתאים לדרישות.
6. נדרש להתאים ניתוקים, פרופילים, מעברי כבילה וחשמל והתאמה למבנה לפי דרישה.
7. רשימה זו מהווה חלק בלתי נפרד מהתכנית כתב הכמויות, המפרטים, החוזה והפרטים הנלווים.
8. גמר ע"פ בחירת אדר'. נדרש לספק דוגמאות חומרים טרם ייצור.
9. יש להגיש הצעת מחיר עם הגדרת זמן אספקה והתקנה.
10. באחריות המבצע לוודא כי לא יגרם נזק למבנה בעת השינוי וההתקנות.
11. חובה על הקבלן לספק פרטי נגרות, מסגרות, ואלומניום בקנ"מ 1:1 לאישור טרם ביצוע = שרטוטי ביצוע
12. נדרש לעיין בתכניות יועצים לצורך התאמה מלאה ועמידה בתקנים – באחריות המבצע.
13. כל הקונסטרוקציות והתמיכות הנדרשות תהיינה באחריות המבצע ובאישור קונסטרוקטור מטעמו.
14. כל הנגרות תהיינה ללא דופן ותבוצענה בגימור מדויק ובאיכות גבוהה.
15. נדרש לציין קרדיט ל"ספרן אדריכלים" בפרסום/ הצגת העבודה

REV	תאריך	גרסה
01	03.08.23	עין
02	06.08.23	עין
03	28.09.23	עין

REV	מחזור השינוי

**הערות**

- לביצוע רק לאחר קבלת אישור יועצים ורשויות
- ייתכנו שינויים והתאמות
- תכנית מבוססת על תכנית שהתקבלה מחקר לפיתוח דימונה – ארכ' שני מזר
- אין לקבוע גדלים על סמך מדידה בשרטוט. על המבצע לאמת המידות בשטח.
- במקרה של אי התאמה במידות ובכבל, אין לחמסד, אלא רק לאחר אישור אדר'
- על המבצע לספק האחריות לוודא כי לא יגרם נזק למבנה הקיים בעת הביצוע
- כל הקונסטרוקציות והתמיכות הנדרשות באחריות המבצע ובאישור קונס' מטעמו
- כל העבודות, לדבר איננו, חשמל, מלא, אלומיניום, זכוכית, יבוצעו לפי תוכן.
- ביצוע והזנת חשמל ותאורה לפי ובאישור בודק חשמל מוסמך בלבד.
- טרם צביעה ותחנת גמרים ודפויים נדרש לבצע דוגמא בשטח לאישור האדר'
- הריסה באישור קונס' בלבד
- בטיחות, כיבוי אש, הג'א קונס' ונגישות בבנין באחריות בעל הנכס/ המוסד
- לפי סכום עם המוסד, אישור יועץ נגישות באחריות.
- תכנית המכרז מתייחסת לריהוט ולנגרות בלבד.
- תכנית המבנה/ רישוי או נושאים אחרים באחריות המוסד.
- אין להעתיק/ לשכפל/ לעשות שימוש כלשהו בשרטוט זה, ללא קבלת אישור בכתב. תוספות שמורות ל"ספרן אדריכלים"

**Notes:**  
 \* Measurements must be verified on site  
 \* Must be approved by authorities and consultants  
 21 Workstations, 1 Meeting Rooms

לעיון  Review למכרז  Bid לביצוע  Execute

גרסה מס': **01**  
 תאריך: 26-11-23  
 Revision: **01**  
 Date:

לקוח: **הקרו לפיתוח דימונה**  
 Client:

פרוייקט: **ריהוט מרכז שירות לתושב דימונה**  
 Project: 1077

כתובת: **המעפילים 28 דימונה**  
 Address:

נושא: **רשימת נגרות**  
 Subject:

מס' גיליון: **קנ"מ: 1:100**  
 Sheet No: **A700**


**SAFRAN Architects**

ספרן אדריכלים  
 office@safranarch.com


קרליבך 4 תל אביב, ישראל  
 4 Karlibach st. Tel Aviv, Israel

אדר' איילת ספרן: 058-4161803



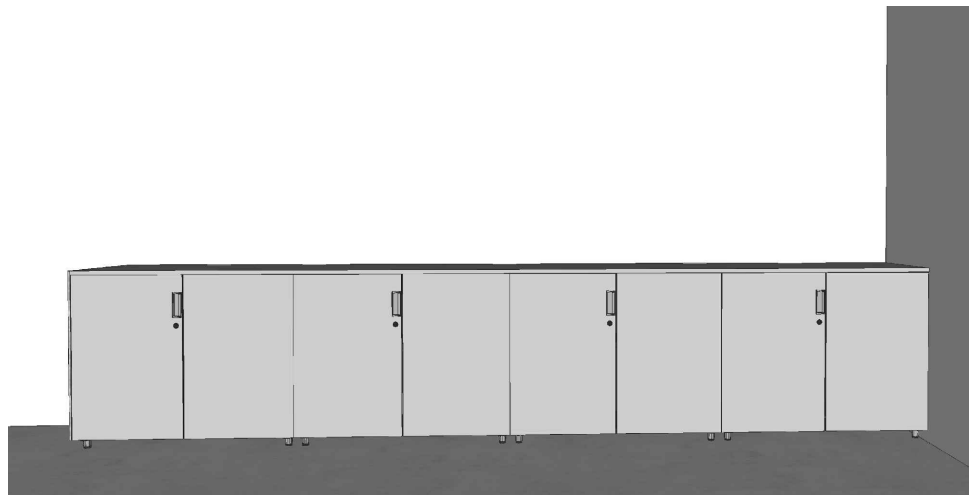


הדמיית חזית

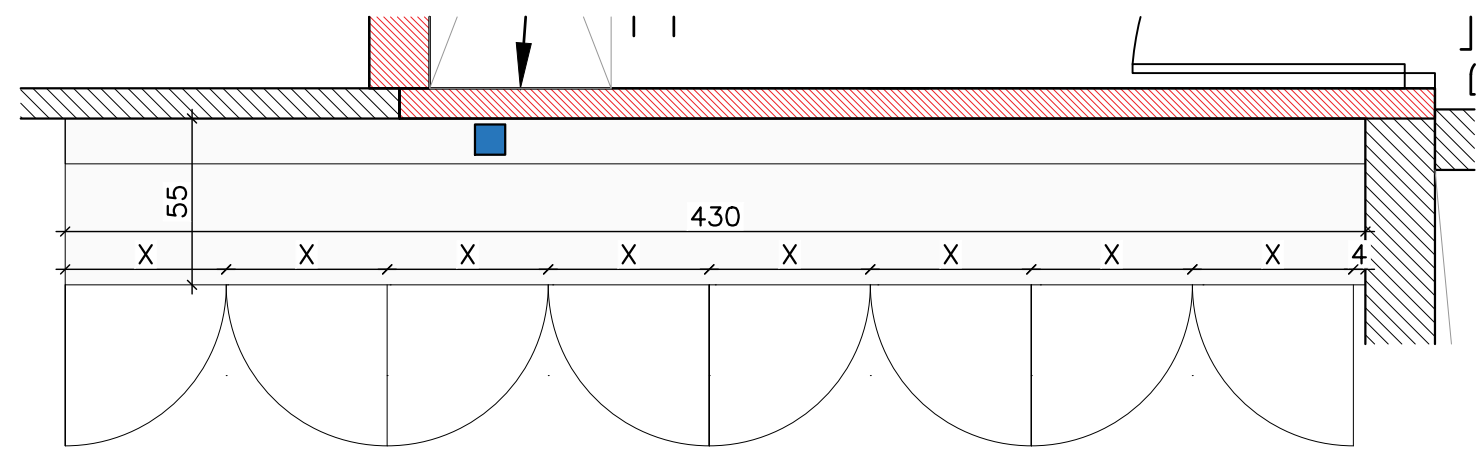

תכנית קנ"מ 1:25



הדמיית חלל

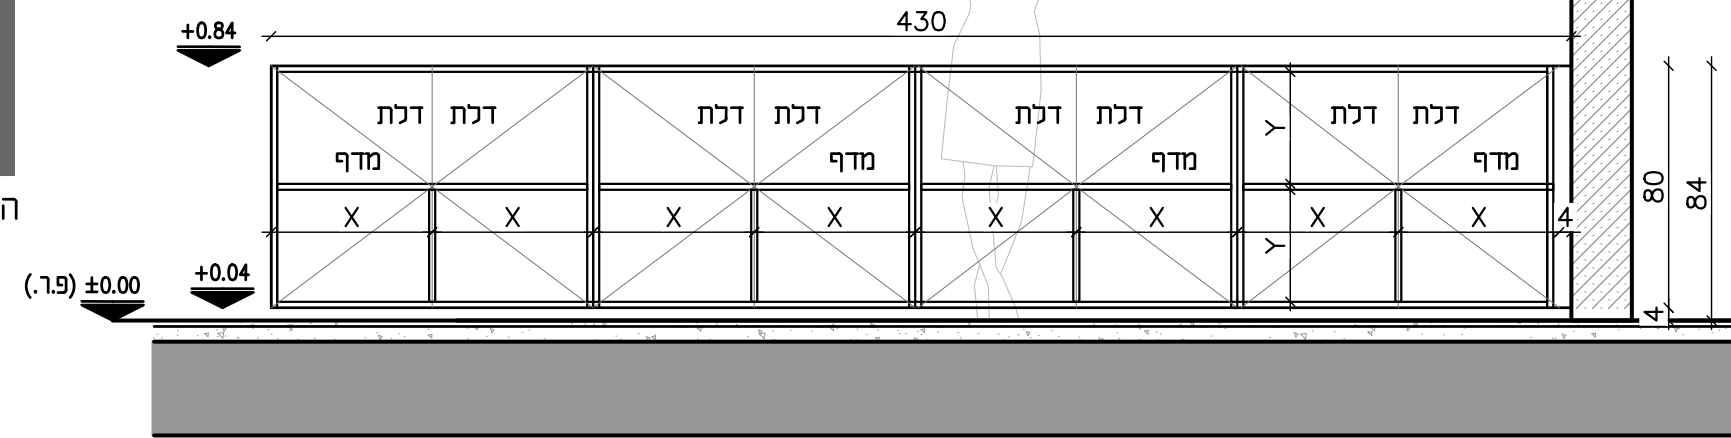

חתך חזית קנ"מ 1:25

architecture	p manager	safety	structural	electrical	ac	accessibility	suppliers	lighting	communication	client	carpenters	contractor	גרסה	תאריך	DATE	REV
													03.08.23	01	עין	
													06.08.23	02	עין	
													28.09.23	03	עין	

גרסה	REV	מחות השינוי

הערות
<ul style="list-style-type: none"> <li>לביצוע רק לאחר קבלת אישור יועצים ורשויות</li> <li>ייתכנו שינויים והתאמות</li> <li>תכנית מבוססת על תכנית שהתקבלה מחקר לפיתוח דימונה - ארכ' שני מזרח</li> <li>אין לקבוע גדלים על סמך מדידה בשרטוט. על המבצע לאמת המידות בשטח.</li> <li>במקרה של אי התאמה במידות ובכפל, אין לחמשה, אלא רק לאחר אישור אדריכל</li> <li>על המבצע מוטלת האחריות לזוודא כי לא נגרם נזק למבנה הקיים בעת הביצוע</li> <li>כל הסונסטרוקציות והתמיכות הנדרשות באחריות המבצע ובאישור קונסט' מסעמו</li> <li>כל העבודות, לדבות אינטל, חשמל, מ"א, אקוסטיקה, זכוכית, יבוצעו לפי תקן.</li> <li>ביצוע והזנת חשמל ותאורה לפי ובאישור בודק חשמל מסמך בלבד.</li> <li>טרם צביעה והתקנת גמרים ודפויים נדרש לבצע דוגמא בשטח לאישור האדריכל</li> <li>הריסה באישור קונסט' בלבד</li> <li>בטיחות, כיבוי אש, הג'א קונסט' ונגישות בבנין באחריות בעל התכנון/המסמך</li> <li>לפי סיכום עם המסמך, אישור יועץ נגישות באחריות.</li> <li>תכנית המכרז מתייחסות לריהוט ולנגרות בלבד.</li> <li>תכנית המבנה/רישוי או נושאים אחרים באחריות המסמך.</li> <li>אין להעתיק/לשכפל/לעשות שימוש כלשהו בשרטוט זה, ללא קבלת אישור בכתב. חוסיות שמורות ל"ספרו אדריכלי"</li> </ul>

Notes:  
 \* Measurements must be verified on site  
 \* Must be approved by authorities and consultants  
 21 Workstations, 1 Meeting Rooms

Execute  Bid  Review   
 לעיון  לביצוע  למכרז

גרסה מס':	01
תאריך:	26-11-23
לקוח:	הקרו לפיתוח דימונה
פרוייקט:	ריהוט מרכז שירות לתושב דימונה
כתובת:	המעפילים 28 דימונה
נושא:	רשימת נגרות
מס' גיליון:	קנ"מ: 1:100
מס' גיליון:	A702

**SAFRAN Architects**


ספרו אדריכלים  
office@safranarch.com

קרליבך 4 תל אביב, ישראל  
4 Karlibach st. Tel Aviv, Israel

אדריכלות | 058-4161803

מידות	430X55XH84	כמות	01	מיקום	מחלקת גבייה קבלת קהל	פריט	שירת ארון
תיאור	ארון עשוי גוף P3 סיבית ירוקה מצופה מלמין של חברת "אגר" 16 מ"מ או ש"ע עם דלתות עשויות P3 סיבית ירוקה מצופה מלמין של אגר 16 מ"מ או ש"ע כולל: 8 דלתות ציריות ומדפים. במרכז כל מדף מחיצה אנכית תחתונה לחיזוק והפרדה לשני תאים דלתות כנף צירית עם סוקל דמה, במישור הדלת ובמרווח של 6 מ"מ מהרצפה. נדרש לתאם הרחקות מהקירות.						
פרזול	"בלום" או ש"ע						
גמר	פורמייקת "אגר" או ש"ע. דגם לבחירת אדריכל						
תאורה	ללא						
זיגוג	ללא						
מנעול	בכל הדלתות						
ידיות	במה . לתיאום מול האדריכל						
הערות	נדרש לבצע שרטוט ייצור ולאשרם ע"י האדריכל טרם ייצור.						
	נדרש לתאם מול הקבלן/מפקח מיקומים נדרשים לעיגונים ואופי עיגון נדרש לבצע פתחים למעבר תעלות ומערכות - יתואם בהמשך						


C  
C04

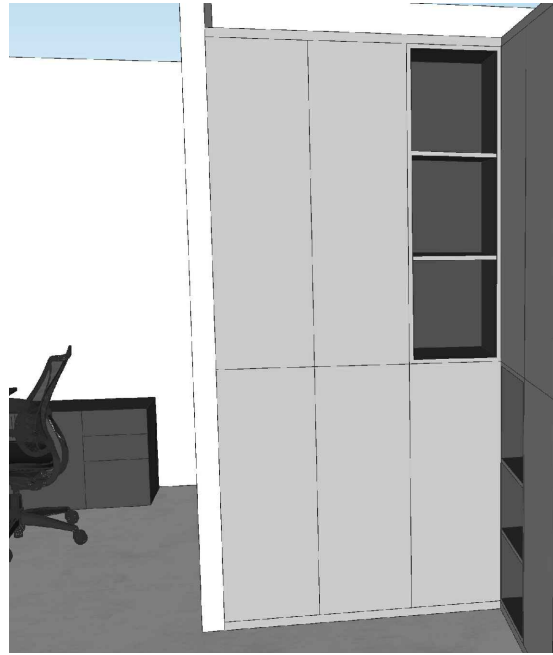

הדמיית חזית BC




הדמיית חזית AB

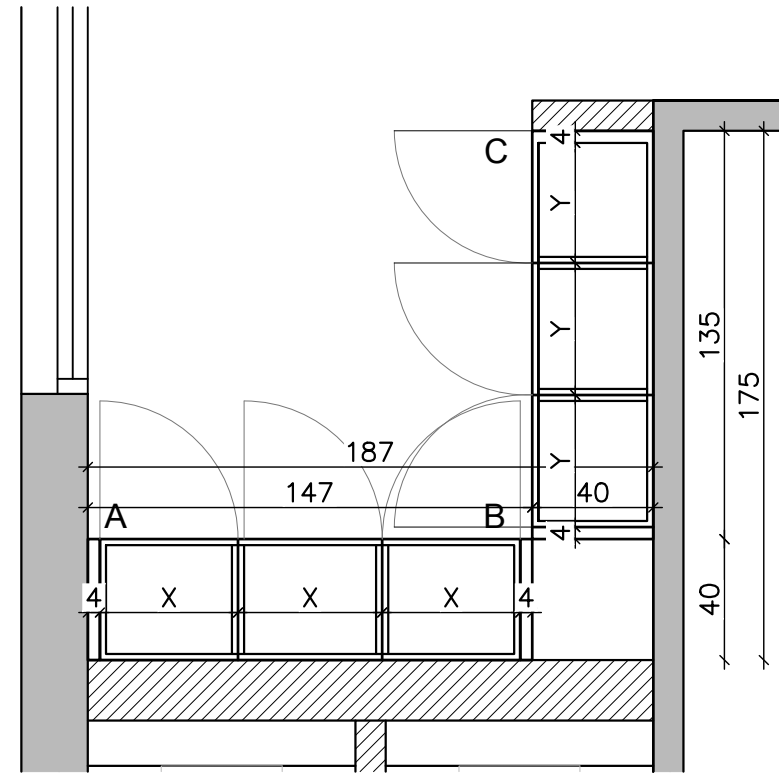

תכנית קנ"מ 1:25



הדמיית חלל

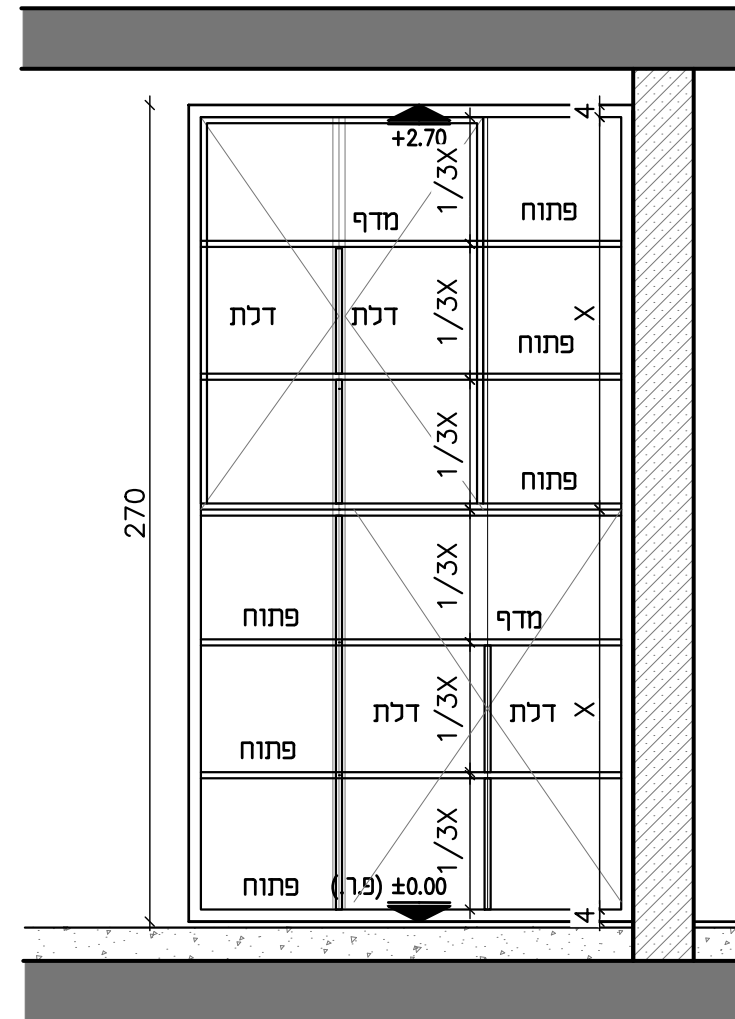

חזית AB קנ"מ 1:25

architect	architect	גרסה	תאריך
p manager	p manager	DATE	REV
safety	safety	03.08.23	01 עין
structural	structural	06.08.23	02 עין
electrical	electrical	28.09.23	03 עין
ac	ac		
accessibility	accessibility		
suppliers	suppliers		
lighting	lighting		
communication	communication		
client	client		
carpenters	carpenters		
contractor	contractor		

מחות השינוי	גרסה	REV

הערות
<ul style="list-style-type: none"> <li>לביצוע רק לאחר קבלת אישור יועצים ורשויות</li> <li>ייתכנו שינויים והתאמות</li> <li>תכנית מבוססת על תכנית שהתקבלה מחקר לפיתוח דימונה - ארץ שני חוד</li> <li>אין לקבוע גדלים על סמך מדידה בשרטוט. על המבצע לאמת המידות בשטח.</li> <li>במקרה של אי התאמה במידות ובכפל, אין לחמשה, אלא רק לאחר אישור אדריכל</li> <li>על המבצע מסלול האחריות נודא כי לא נגרם נזק למבנה הקיים בעת הביצוע</li> <li>כל הסטנדרטיות והתמיכות הנדרשות באחריות המבצע ובאישור קונסטרוקציה</li> <li>כל העבודות, לדבות אינטל, חשמל, סיא, אקומיניום, זכוכית, יבוצעו לפי תקן.</li> <li>ביצוע והזנת חשמל ותאורה לפי ובאישור בודק חשמל מסמך בלבד.</li> <li>טרם צביעה והתקנת גמרים ודפויים נדרש לבצע דוגמא בשטח לאישור האדריכל</li> <li>הריסה באישור קונסטרוקציה</li> <li>בטיחות, כיבוי אש, הגלא קונסטרוקציה ונגישות בבנין באחריות בעל הנכס/המסד</li> <li>לפי סיכום עם המסד, אישור יועץ נגישות באחריות.</li> <li>תכנית המכרז מתייחסת לרישום ולנגרות בלבד.</li> <li>תכנית המבנה/רישור או נושאים אחרים באחריות המסד.</li> <li>אין להעתיק/לשכפל/לעשות שימוש כלשהו בשרטוט זה, ללא קבלת אישור בכתב. חוסיות שמורות לפרט אדריכלים</li> </ul>

**Notes:**  
 \* Measurements must be verified on site  
 \* Must be approved by authorities and consultants  
 21 Workstations, 1 Meeting Rooms

לעיון  Review למכרז  Bid לביצוע  Execute

גרסה מס': 01  
 תאריך: 26-11-23  
 Revision: 01  
 Date: 26-11-23

לקוח: הקרו לפיתוח דימונה  
 פרויקט: ריהוט מרכז שירות לחושב דימונה  
 Client: הקרו לפיתוח דימונה  
 Project: 1077

כתובת: המעפילים 28 דימונה  
 נושא: רשימת נגרות  
 Address: המעפילים 28 דימונה  
 Subject: רשימת נגרות

מס' גיליון: קנ"מ: 1:100  
 Sheet No: A703

**SAFRAN Architects**

ספרן אדריכלים  
 office@safranarch.com

קרליבך 4 תל אביב, ישראל  
 4 Karilbach st. Tel Aviv, Israel


אדריכלות איילת 1077: 058-4161803

מידות	187+175x40x4270	כמות	01	מיקום	מזכירה	פריט	ארוך
תיאור	ארון עשוי גוף P3 סיבית ירוקה מצופה מלמין של חברת "אגר" 16 מ"מ או ש"ע, עם דלתות עשויות P3 סיבית ירוקה מצופה מלמין של אגר 16 מ"מ או ש"ע כולל: 3 יחידות תאים פתוחים. כולל 9 דלתות ציריות ומדפים. במרכז כל מדף מחיצה אנכית תחתונה לחיזוק והפרדה ל-4 תאים. דלתות כנף צירית עם סוקל דמה, במישור הדלת ובמרווח של 6 מ"מ מהרצפה. נדרש לתאם הרחקות מהקירות.						
פרזול	"בלום" או ש"ע						
גמר	פורמייקת "אגר" או ש"ע. דגם לבחירת אדריכל						
תאורה	ללא						
זיגוג	ללא						
מנעול	בכל הדלתות						
ידיות	במה. לתיאום מול האדריכל						
הערות	נדרש לבצע שרטוט ייצור ולאשרם ע"י האדריכל טרם ייצור.						
	נדרש לתאם מול הקבלן/מפקח מיקומים נדרשים לעיגונים ואופי עיגון נדרש לבצע פתחים למעבר תעלות ומערכות - יתואם בהמשך						


C  
C05






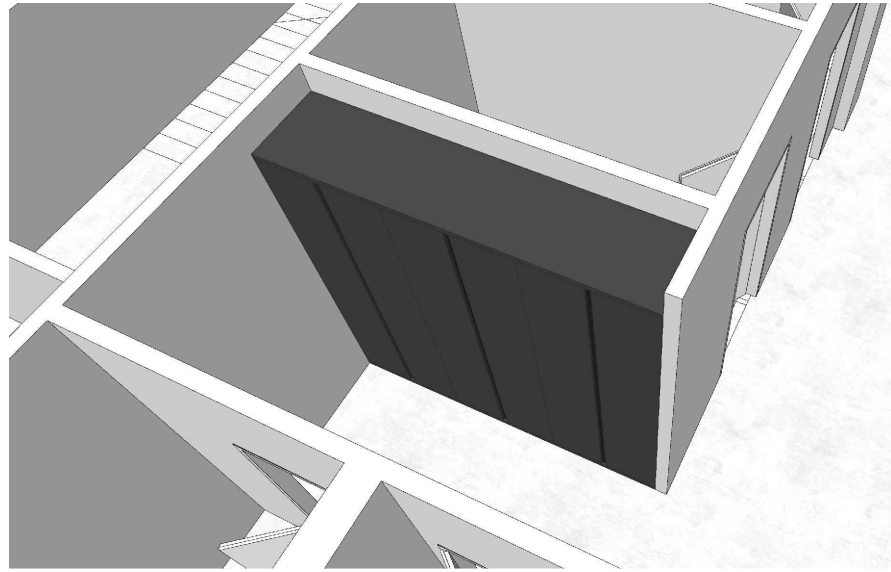


הדמיית חלל

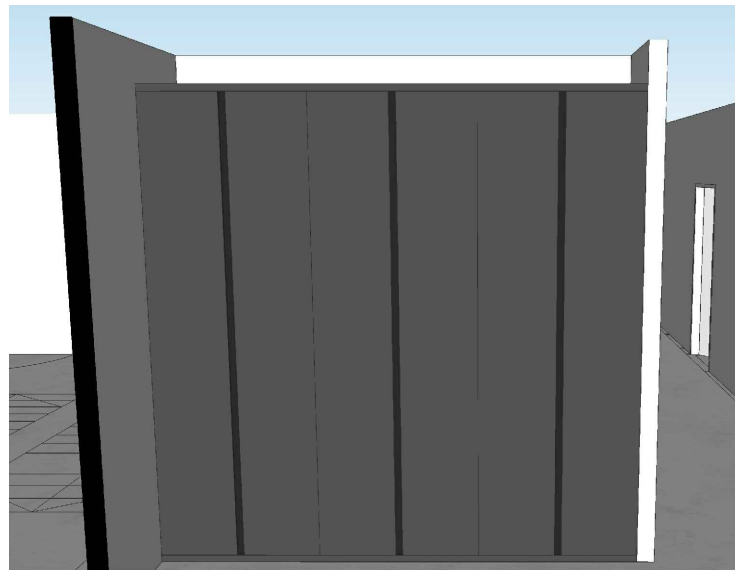

הדמיית חזית

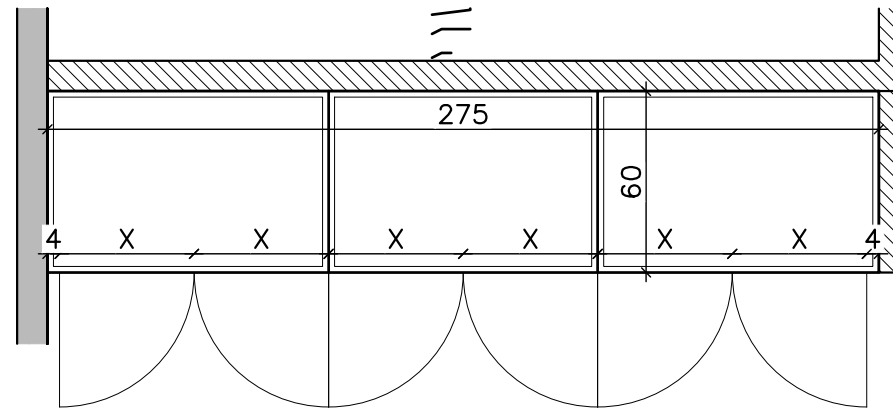

תכנית קנ"מ 1:25

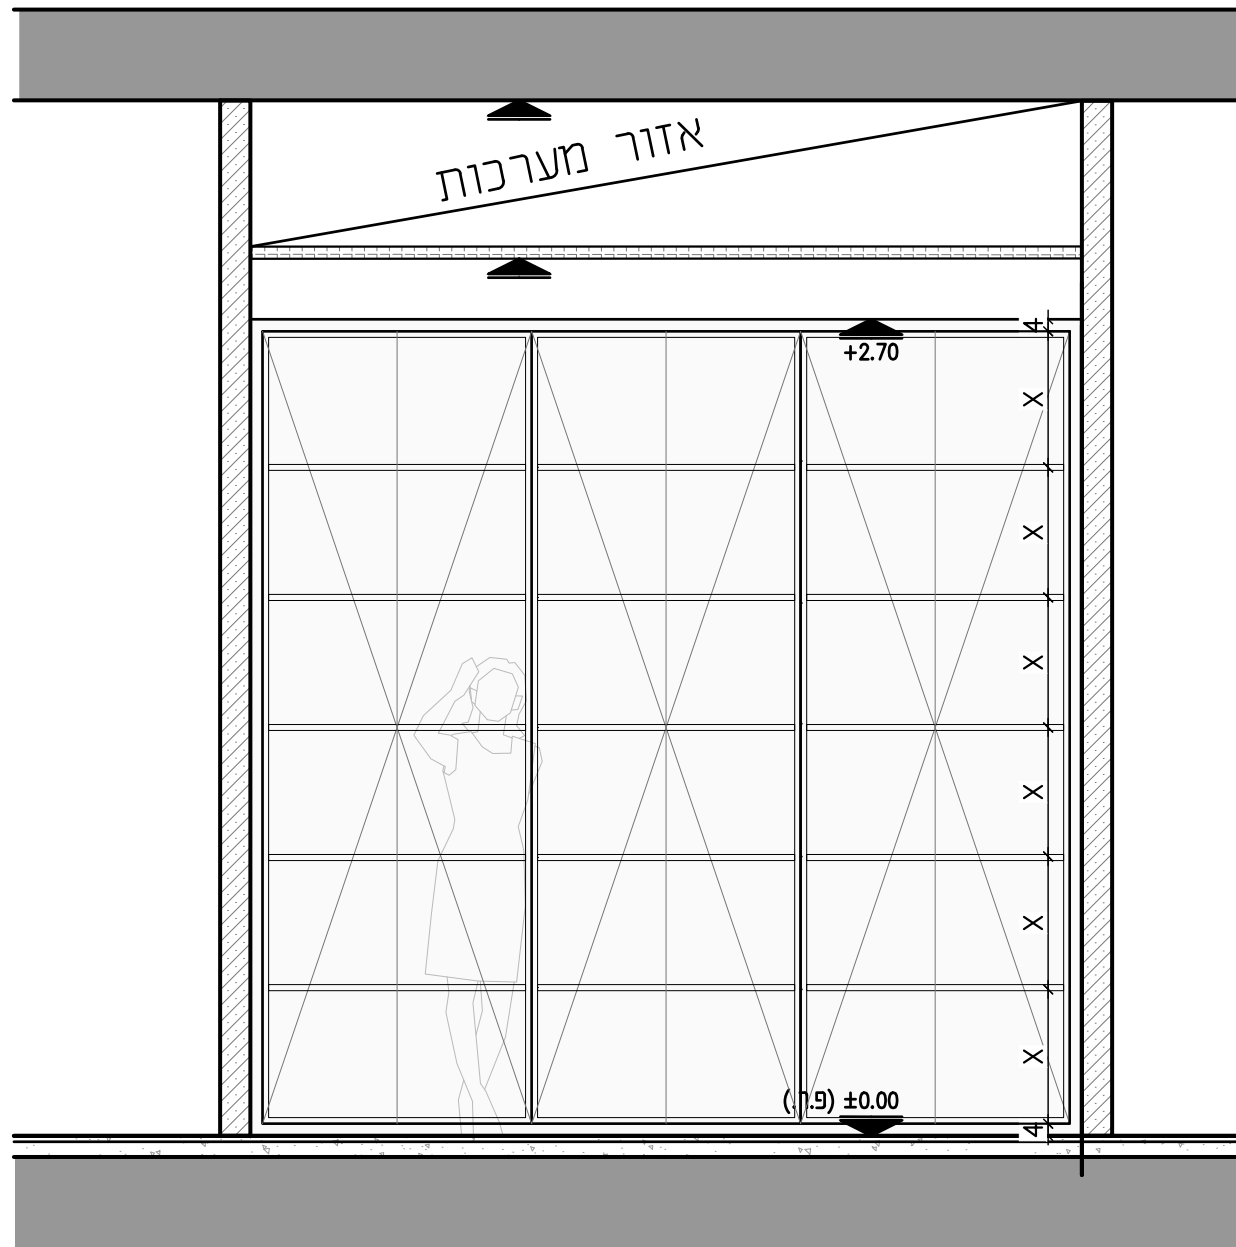

חתך חזית קנ"מ 1:25

architect	architect	גרסה	תאריך
p manager	p manager	DATE	REV
safety	safety	03.08.23	01 עין
structural	structural	06.08.23	02 עין
electrical	electrical	28.09.23	03 עין
ac	ac		
accessibility	accessibility		
suppliers	suppliers		
lighting	lighting		
communication	communication		
client	client		
carpenters	carpenters		
contractor	contractor		

REV	מהות השינוי

הערות
<ul style="list-style-type: none"> <li>לביצוע רק לאחר קבלת אישור יועצים ורשויות</li> <li>ייתכנו שינויים והתאמות</li> <li>תכנית מבוססת על תכנית שהתקבלה מחקר לפיתוח דימונה - ארץ שני מזרח</li> <li>אין לקבוע גדלים על סמך מדידה בשטח. על המבצע לאמת המידות בשטח.</li> <li>במקרה של אי התאמה במידות ובכפל, אין לחמשה, אלא רק לאחר אישור אדריכל</li> <li>על המבצע מוטלת האחריות לוודא כי לא נגרם נזק למבנה הקיים בעת הביצוע</li> <li>כל המונסטרופקציות והתמיכות הנדרשות באחריות המבצע ובאישור קונסטרוקציה</li> <li>כל העבודות, לדבר איננו, חשמל, מים, אקונומיים, זכוכית, יבוצעו לפי תוכנית</li> <li>ביצוע והזנת חשמל ותאורה לפי ובאישור בודק חשמל מוסמך בכבוד.</li> <li>טרם צביעה והתקנת גומים ודפויים נדרש לבצע דוגמא בשטח לאישור האדריכל</li> <li>הריסה באישור קונסטרוקציה</li> <li>בטיחות, כיבוי אש, הג'א קונסטרוקציה ונגישות בבנין באחריות בעל התכנון/המסדר</li> <li>לפי סיכום עם המסדר, אישור יועץ נגישות באחריות.</li> <li>תכנית המכרז מתייחסות לרישום ולנגרות בכבוד.</li> <li>תכנית המבנה/רישום או נושאים אחרים באחריות המסדר.</li> <li>אין להעתיק/לשכפל/לעשות שימוש כלשהו ברשומים זה, ללא קבלת אישור מכתב. חוסיות שמורות ל"ספרן אדריכלי"</li> </ul>

Notes:  
 \* Measurements must be verified on site  
 \* Must be approved by authorities and consultants  
 21 Workstations, 1 Meeting Rooms

Execute  Bid  Review  לעיון

Revision:	גרסה מס': 01
Date:	תאריך: 26-11-23
Client:	לקוח: הקרו לפיתוח דימונה
Project:	פרוייקט: ריהוט מרכז שירות לחושב דימונה
Address:	כתובת: המעפילים 28 דימונה
Subject:	נושא: רשימת נגרות
Sheet No:	מס' גיליון: קנ"מ: 1:100 A706

**SAFRAN Architects**

ספרן אדריכלים  
office@saffranarch.com

קרליבך 4 תל אביב, ישראל  
4 Karilbach st. Tel Aviv, Israel

אדריכלות: 058-4161803

מידות	275X60X4270	כמות	01	מיקום	ליד חדר תקשורת	פריט	ארוו
תיאור	ארוו עשוי גוף P3 סיבית ירוקה מצופה מלמין של חברת "אגר" 16 מ"מ או ש"ע, עם דלתות עשויות סיבית מצופה מלמין של "אגר" או ש"ע כולל: 6 דלתות עשויות MDF 18 מ"מ מצופה מלמין של חברת "אגר" או ש"ע עם מדפים עשויים סיבית מצופה מלמין של חברת "אגר" 28 מ"מ או ש"ע דלתות כנף צירית עם סוקל דמה, במישור הדלת ובמרווח של 6 מ"מ מהרצפה. נדרש לתאם הרחקות מהקירות.						
פרזול	"בלום" או ש"ע						
גמר	מלמין "אגר" או ש"ע. דגם לבחירת אדריכל						
תאורה	ללא						
זיגוג	ללא						
מנעול	בכל הדלתות						
ידיות	אינטגרליות אנכיות. לתיאום מול האדריכל						
הערות	נדרש לבצע שרטוט ייצור ולאשרם ע"י האדריכל טרם ייצור.						
	נדרש לתאם מול הקבלן/מפקח מיקומים נדרשים לעיגונים ואופי עיגון נדרש לבצע פתחים למעבר תעלות ומערכות - יתואם בהמשך						

C  
C08

