


מספר		תאריך	DATE
1	רענן	19.04.2023	
2	רענן	17.04.2023	
3	רענן	17.04.2023	

מספר	תיאור	תאריך
1	רענן	19.04.2023
2	רענן	17.04.2023
3	רענן	17.04.2023

מספר	תיאור	תאריך
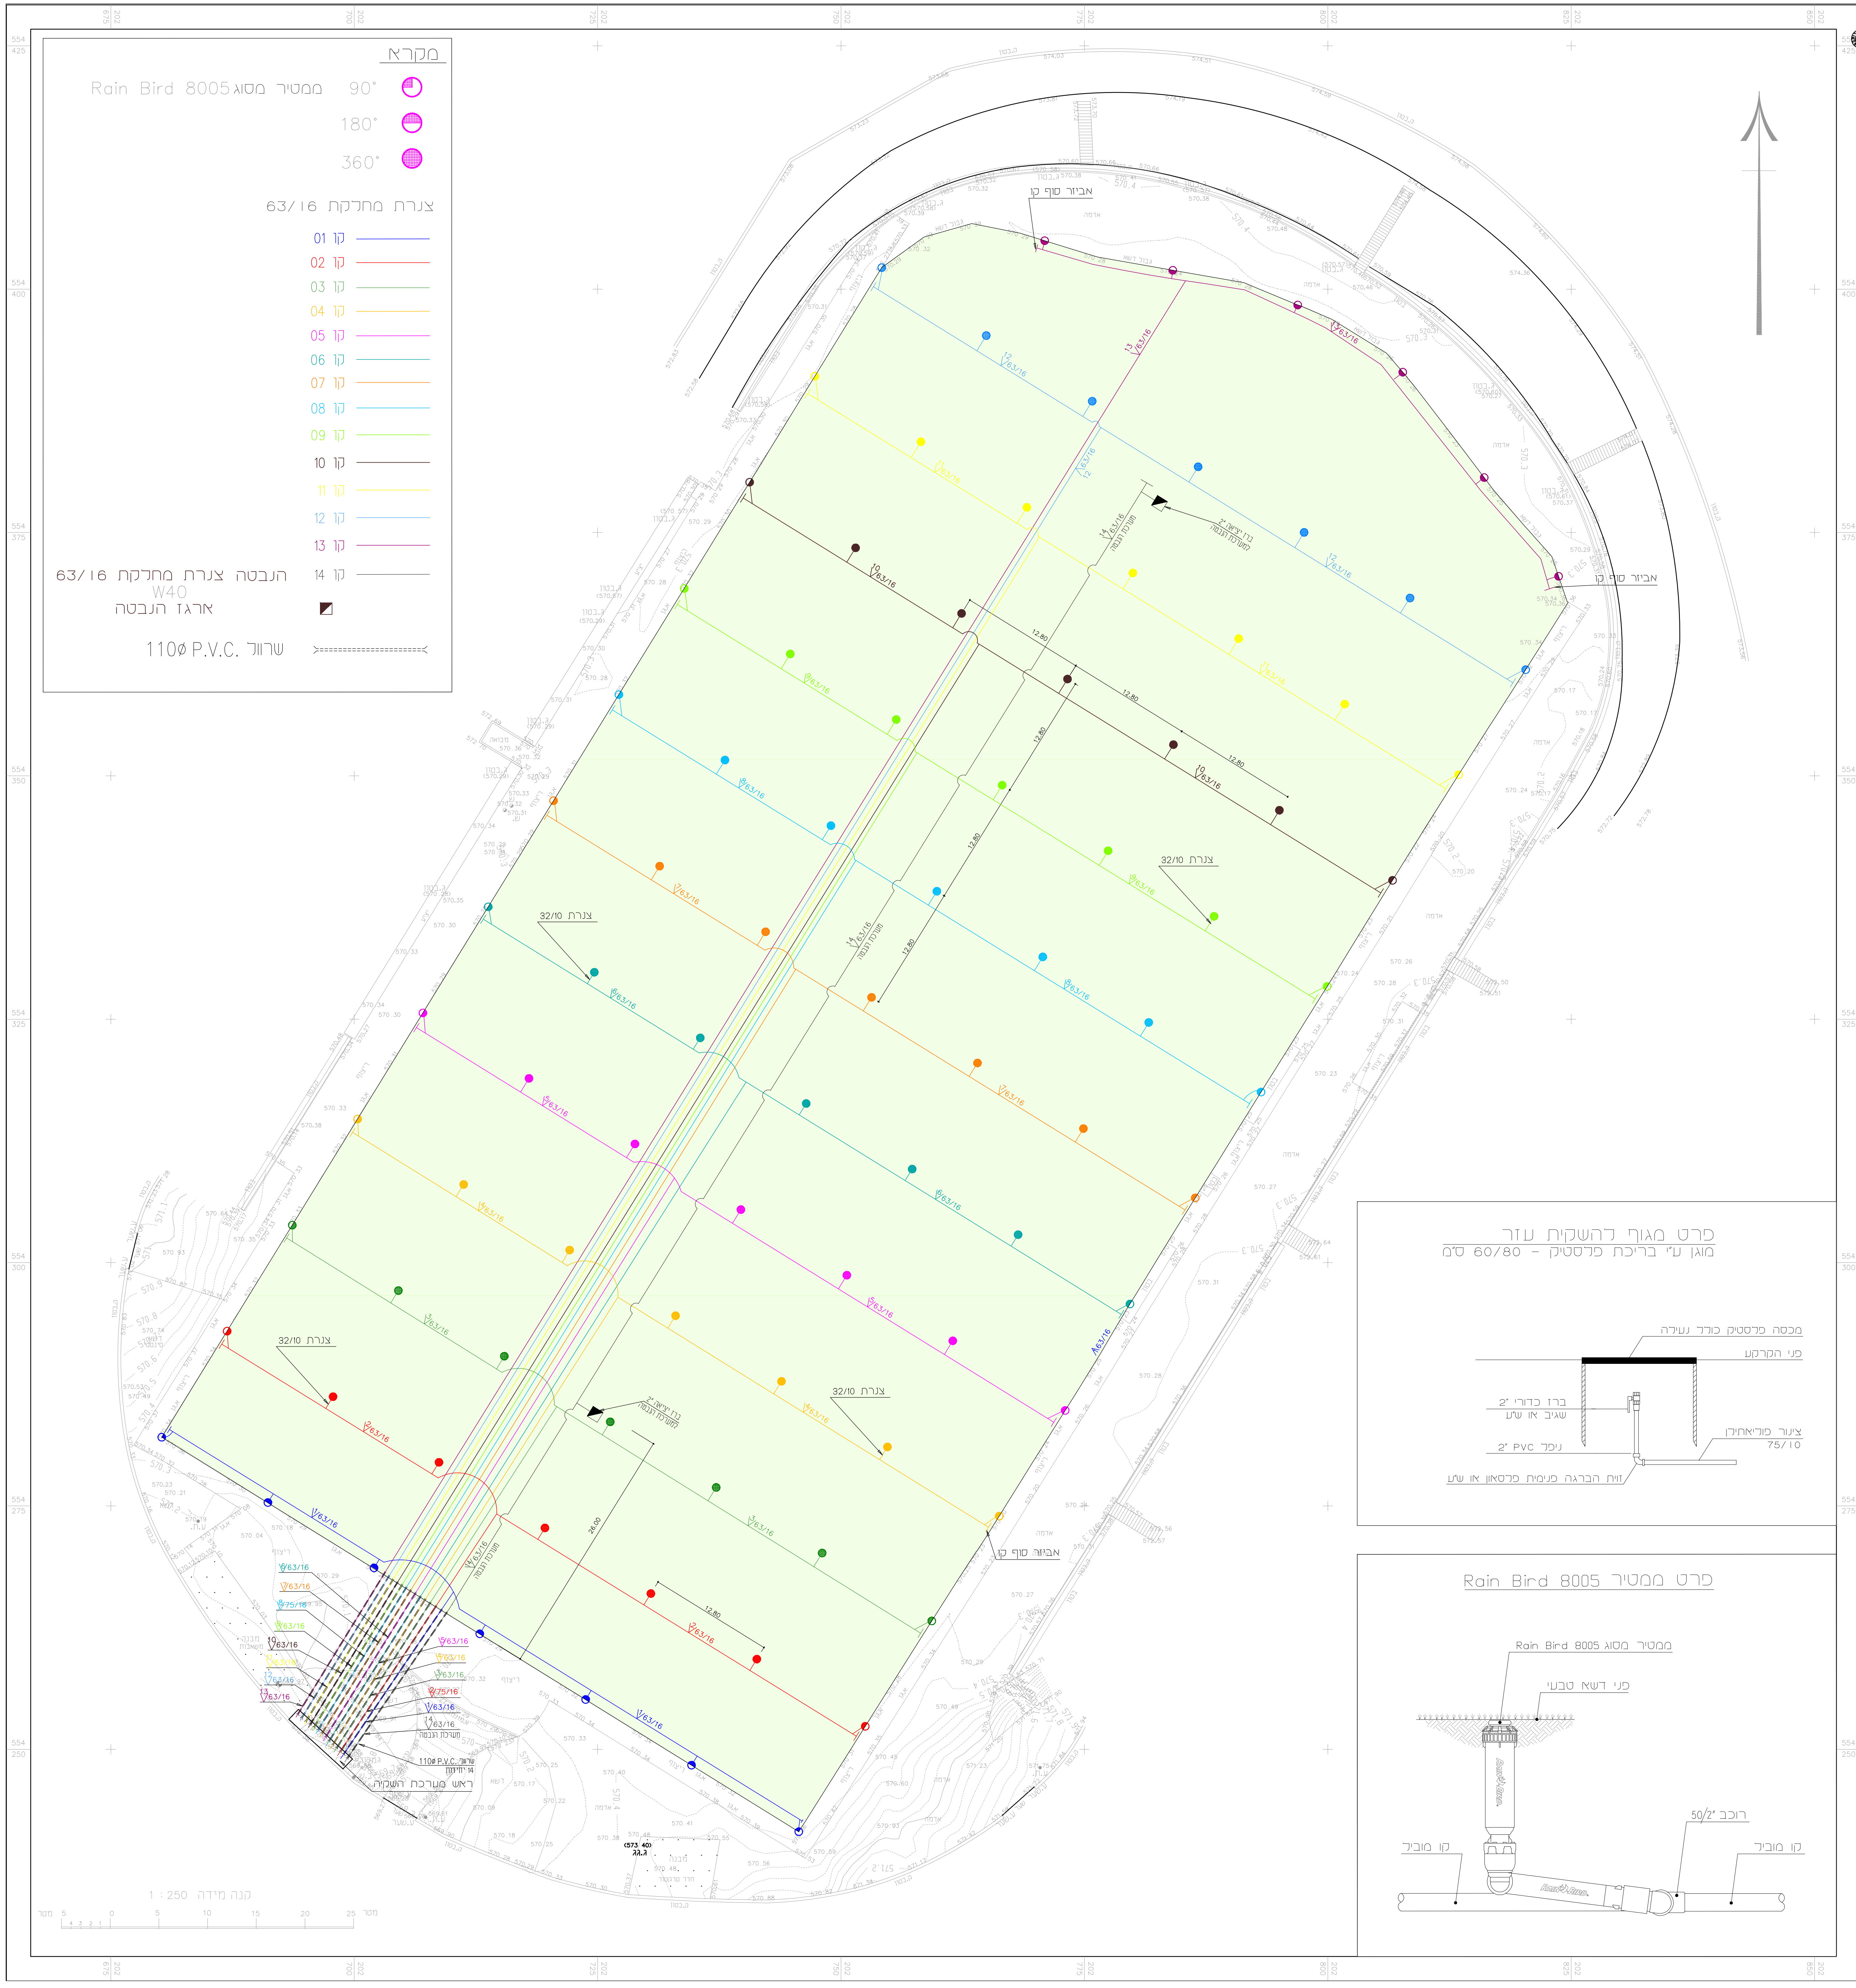

זך אדריכלים בע"מ
ZACH
Architects
רח' תורה ועבודה 8, גן יבנה
zachoffice25@gmail.com

חומר החכמה
דימונה
אצטדיון
כר הדשא - תכנית השקיה

קובץ: 1:250
גודל: 930x860
תאריך: 17.04.2023

רענן: רענן
בדק: קובי ור

19.04.2023

מספר תוכנית: 1
תאריך רענן: 19.04.2023